


L'ATELIER

EXEMPLE 1 : 10 personnes assises

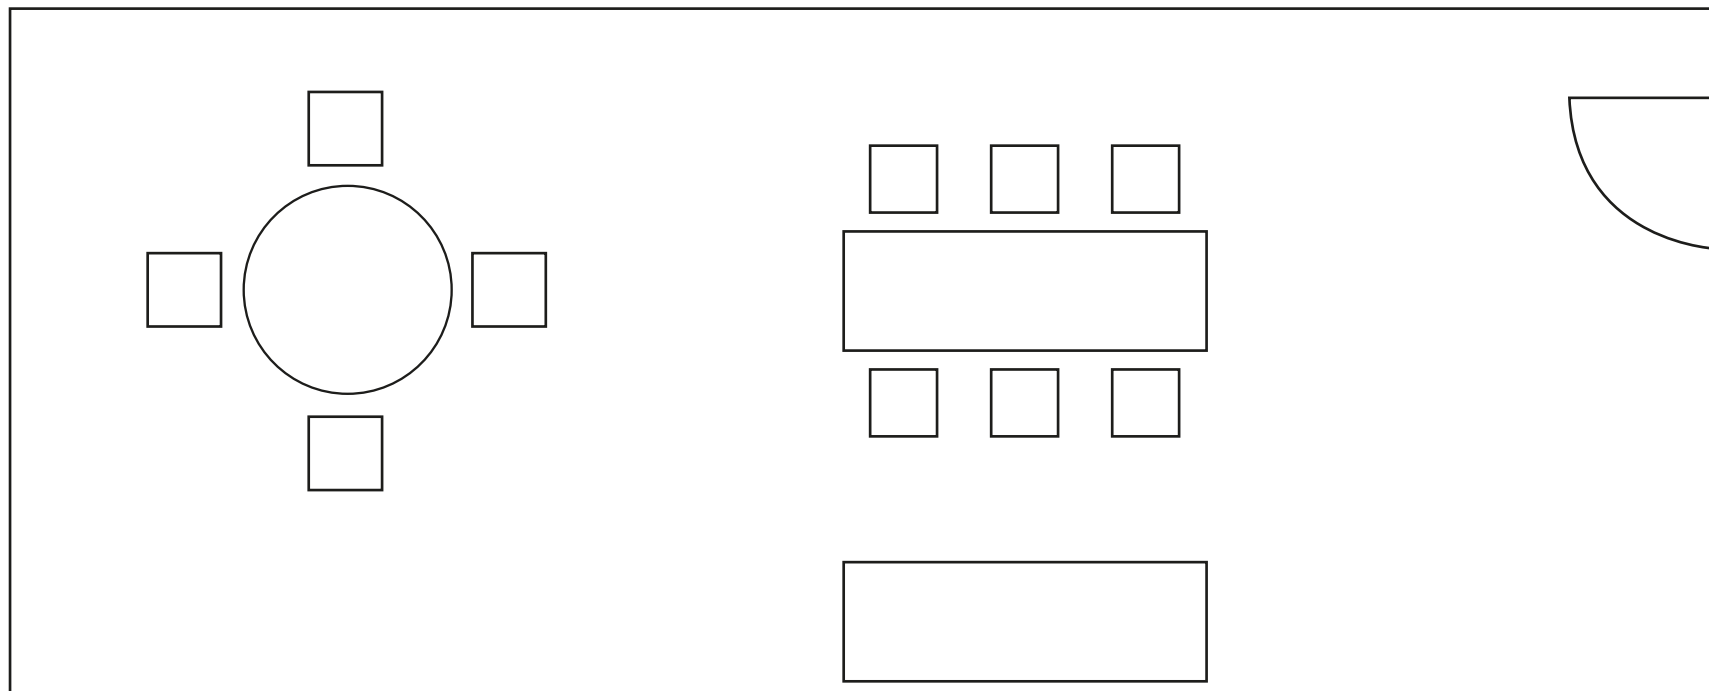

Surface : 44,5 m²

Hauteur : 2,2 m

Surface scènes : 2x6 m²


Meubles disponibles : 55 chaises, 10 tables 82x82, 3 tables Ø 180, 1 table de conférence 88x248,

1 table 77x220, 1 table Ø 118, 4 fauteuils 67x55



LES ARBOUSIERS
ÉVÉNEMENTS & RÉCEPTIONS

L'ATELIER
EXEMPLE 2 : 43 personnes assises

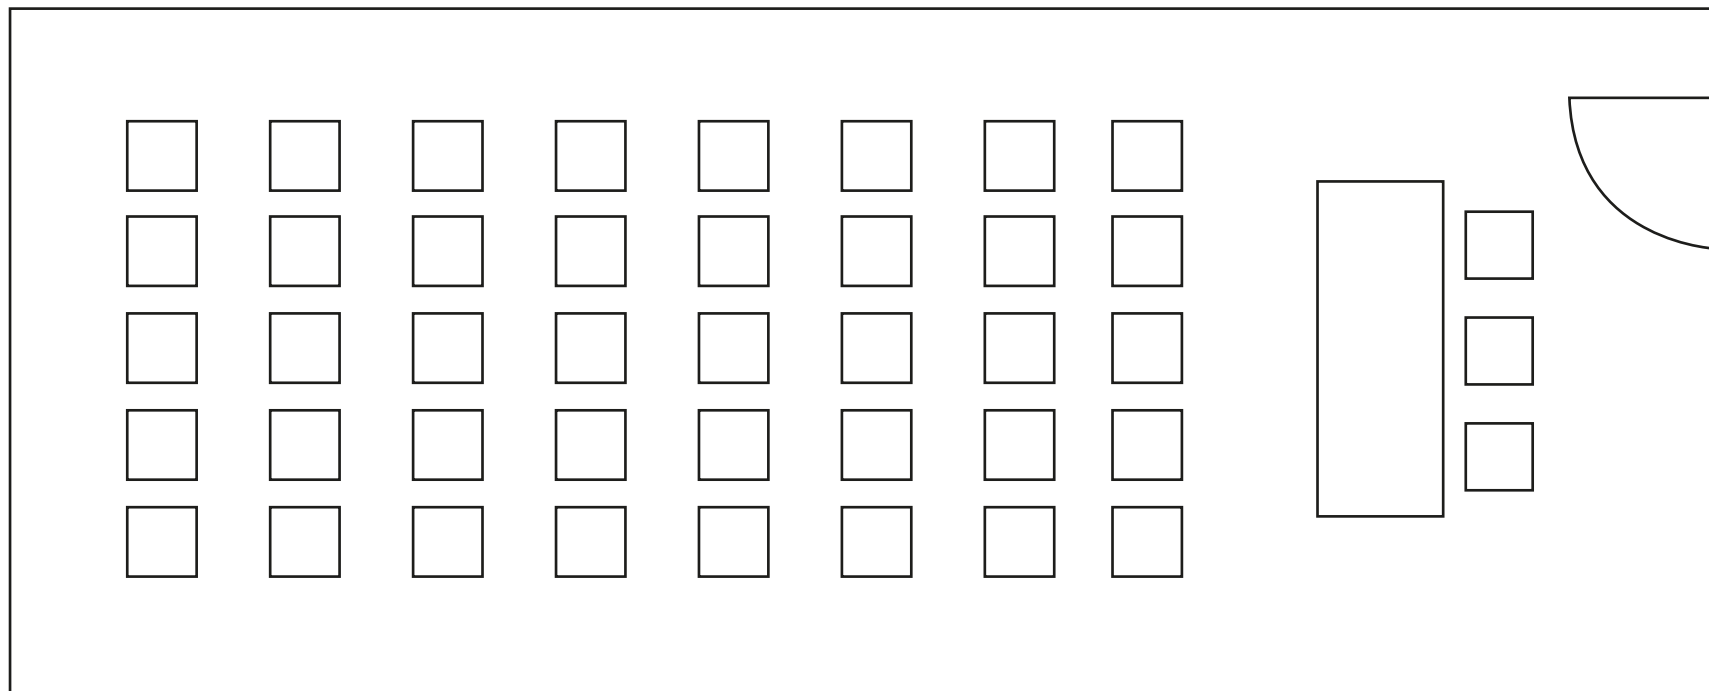

Surface : 44,5 m²

Hauteur : 2,2 m

Surface scènes : 2x6 m²

Meubles disponibles : 55 chaises, 10 tables 82x82, 3 tables Ø180, 1 table de conférence 88x248,

1 table 77x220, 1 table Ø118, 4 fauteuils 67x55




LES ARBOUSIERS

ÉVÉNEMENTS & RÉCEPTIONS

L'ATELIER

EXEMPLE 3 : 24 personnes assises

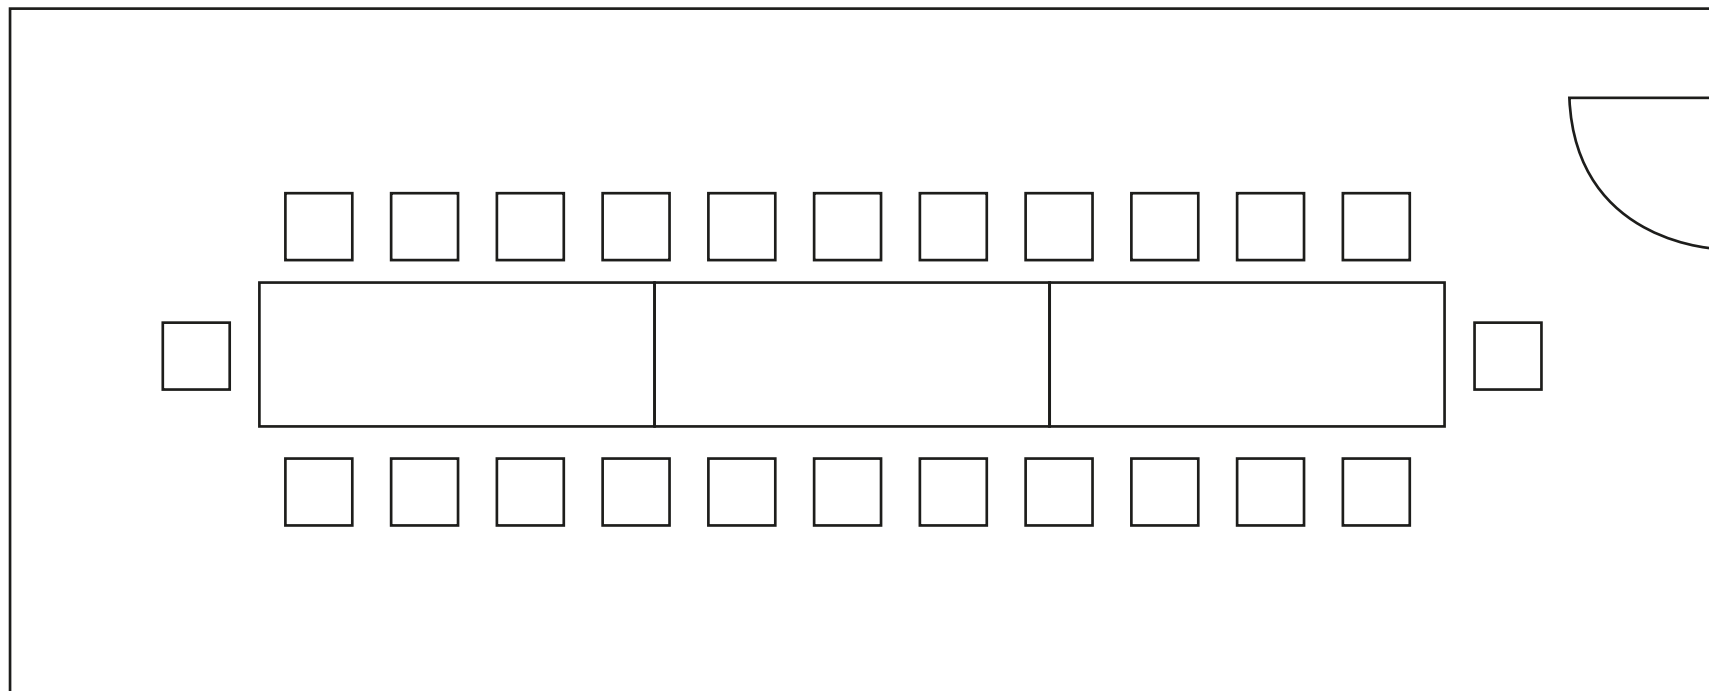

Surface : 44,5 m²

Hauteur : 2,2 m

Surface scènes : 2x6 m²

Meubles disponibles : 55 chaises, 10 tables 82x82, 3 tables Ø 180, 1 table de conférence 88x248,


1 table 77x220, 1 table Ø 118, 4 fauteuils 67x55



LES ARBOUSIERS
ÉVÉNEMENTS & RÉCEPTIONS

L'ATELIER

EXEMPLE 4 : 28 personnes assises

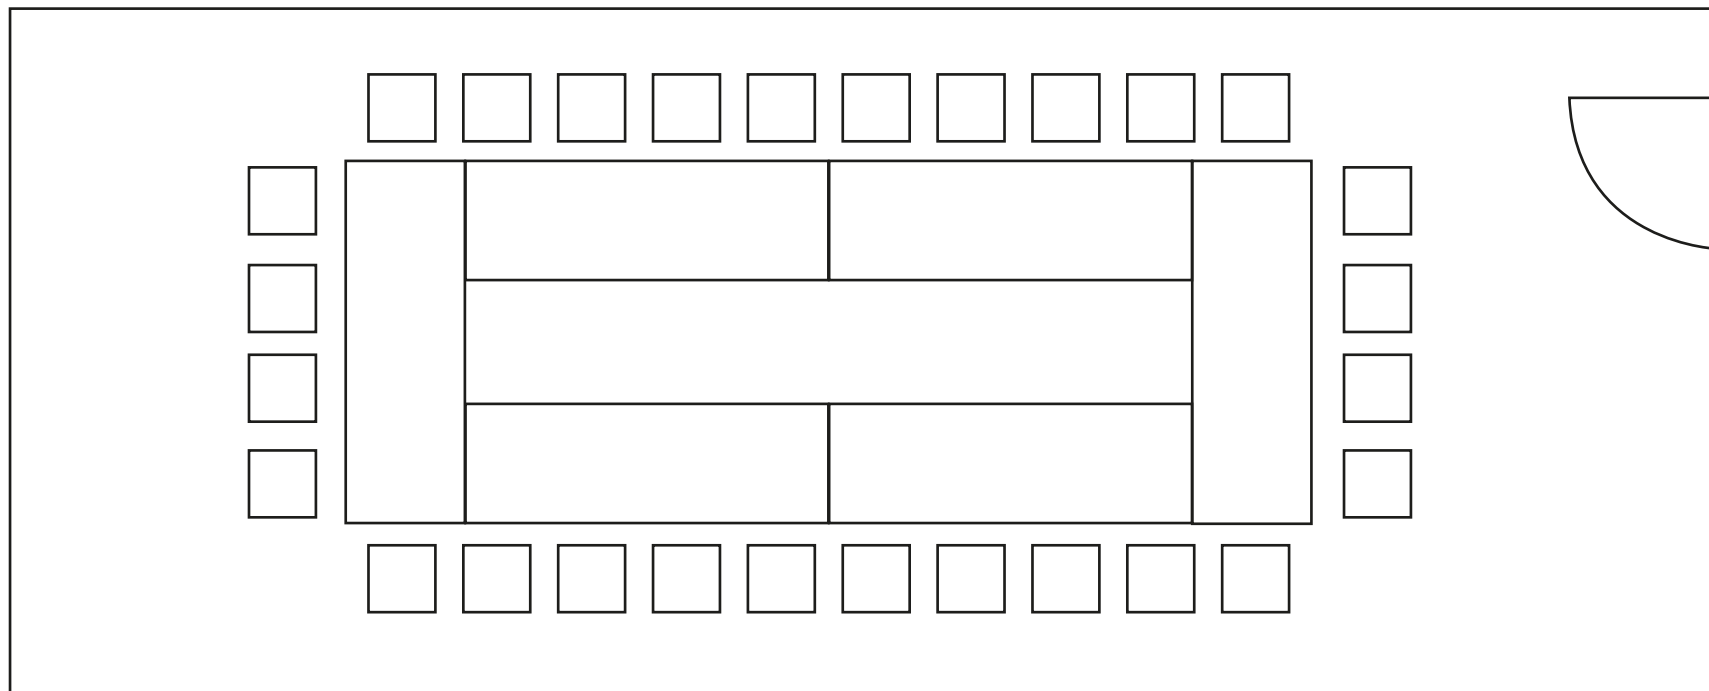

Surface : 44,5 m²

Hauteur : 2,2 m

Surface scènes : 2x6 m²


Meubles disponibles : 55 chaises, 10 tables 82x82, 3 tables Ø 180, 1 table de conférence 88x248,

1 table 77x220, 1 table Ø 118, 4 fauteuils 67x55



LES ARBOUSIERS
ÉVÉNEMENTS & RÉCEPTIONS

L'ATELIER
EXEMPLE 5 : 30 personnes assises

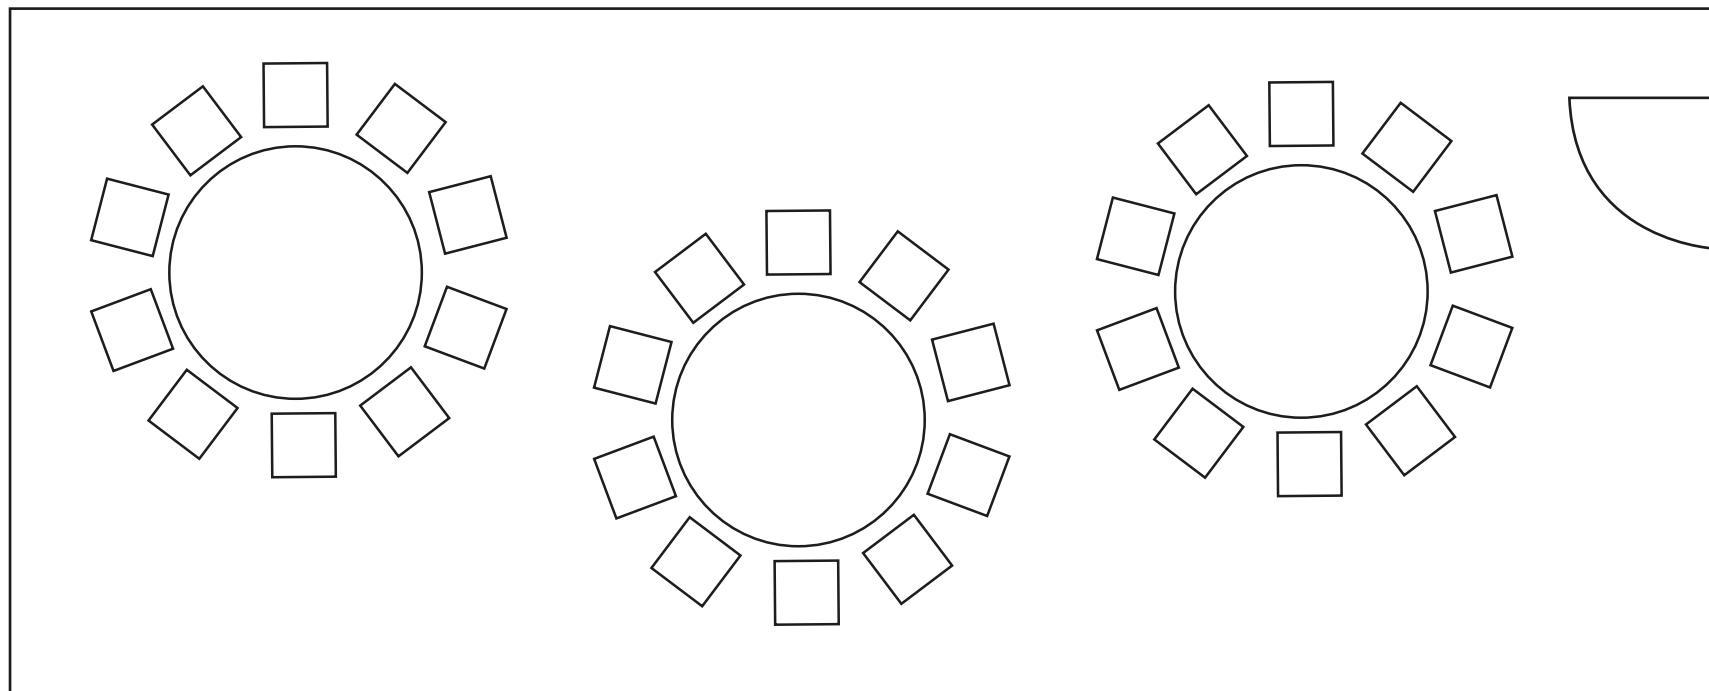

Surface : 44,5 m²

Hauteur : 2,2 m

Surface scènes : 2x6 m²

Meubles disponibles : 55 chaises, 10 tables 82x82, 3 tables Ø 180, 1 table de conférence 88x248,

1 table 77x220, 1 table Ø 118, 4 fauteuils 67x55



LES ARBOUSIERS
ÉVÉNEMENTS & RÉCEPTIONS