


**CLOÎTRE / TERRASSE**  
**EXEMPLE 1 : 44 personnes assises**

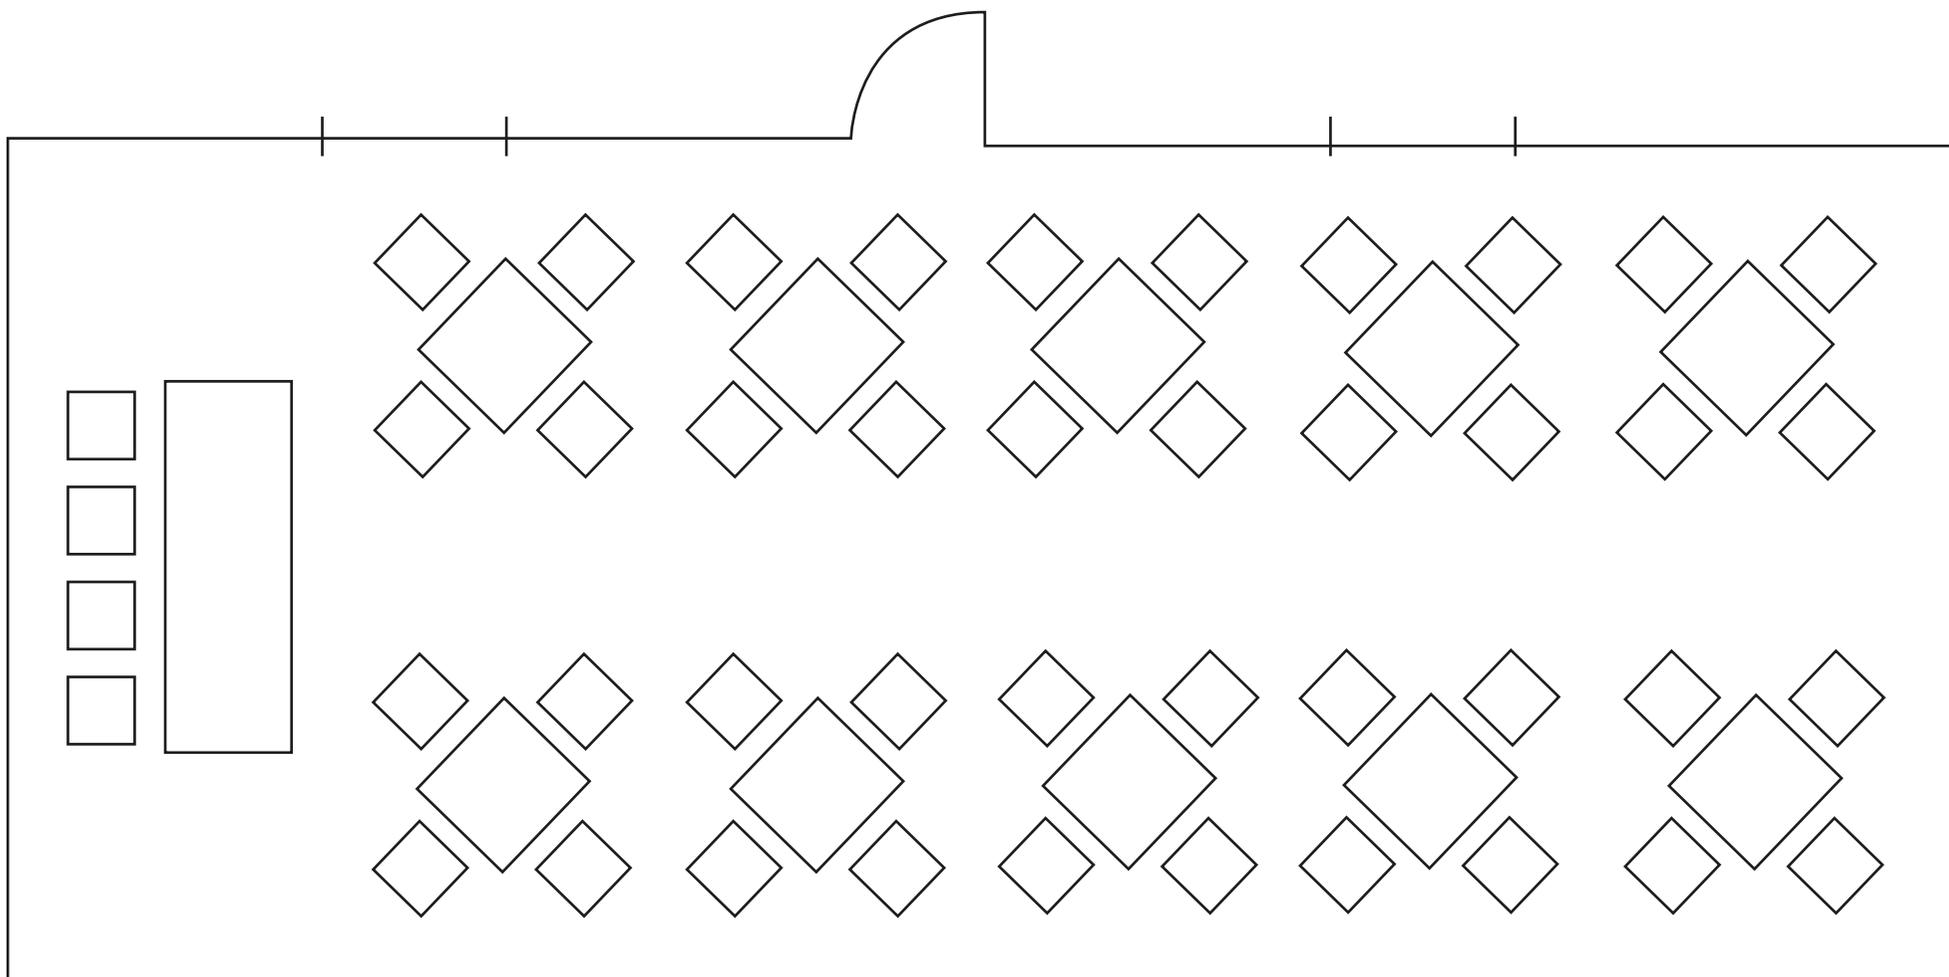


Surface : 71,5m<sup>2</sup>  
Meubles disponibles : chaises  
10 tables



**LES ARBOUSIERS**  
ÉVÉNEMENTS & RÉCEPTIONS

**CLOÎTRE / TERRASSE**  
**EXEMPLE 2 : 40 personnes assises**

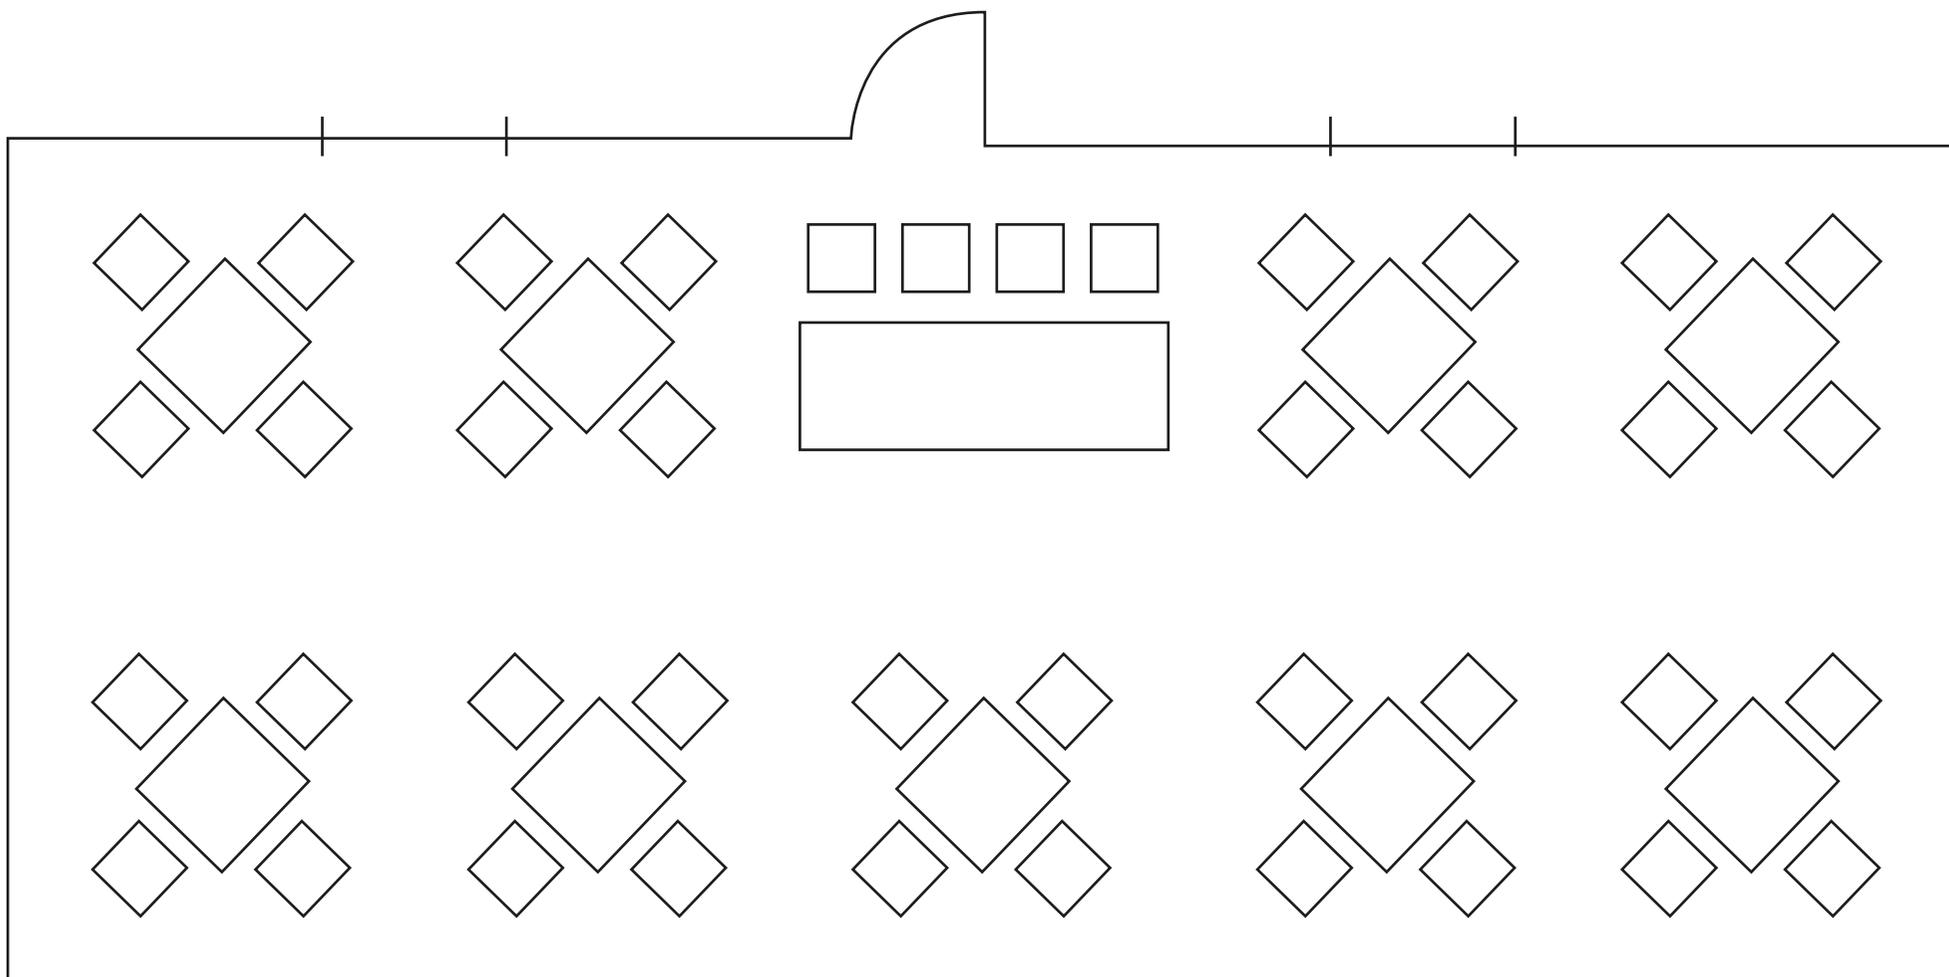


Surface : 71,5m<sup>2</sup>

Meubles disponibles : 55 chaises, 10 tables



**LES ARBOUSIERS**  
ÉVÉNEMENTS & RÉCEPTIONS

**CLOÎTRE / TERRASSE**  
**EXEMPLE 3 : 21 personnes assises**

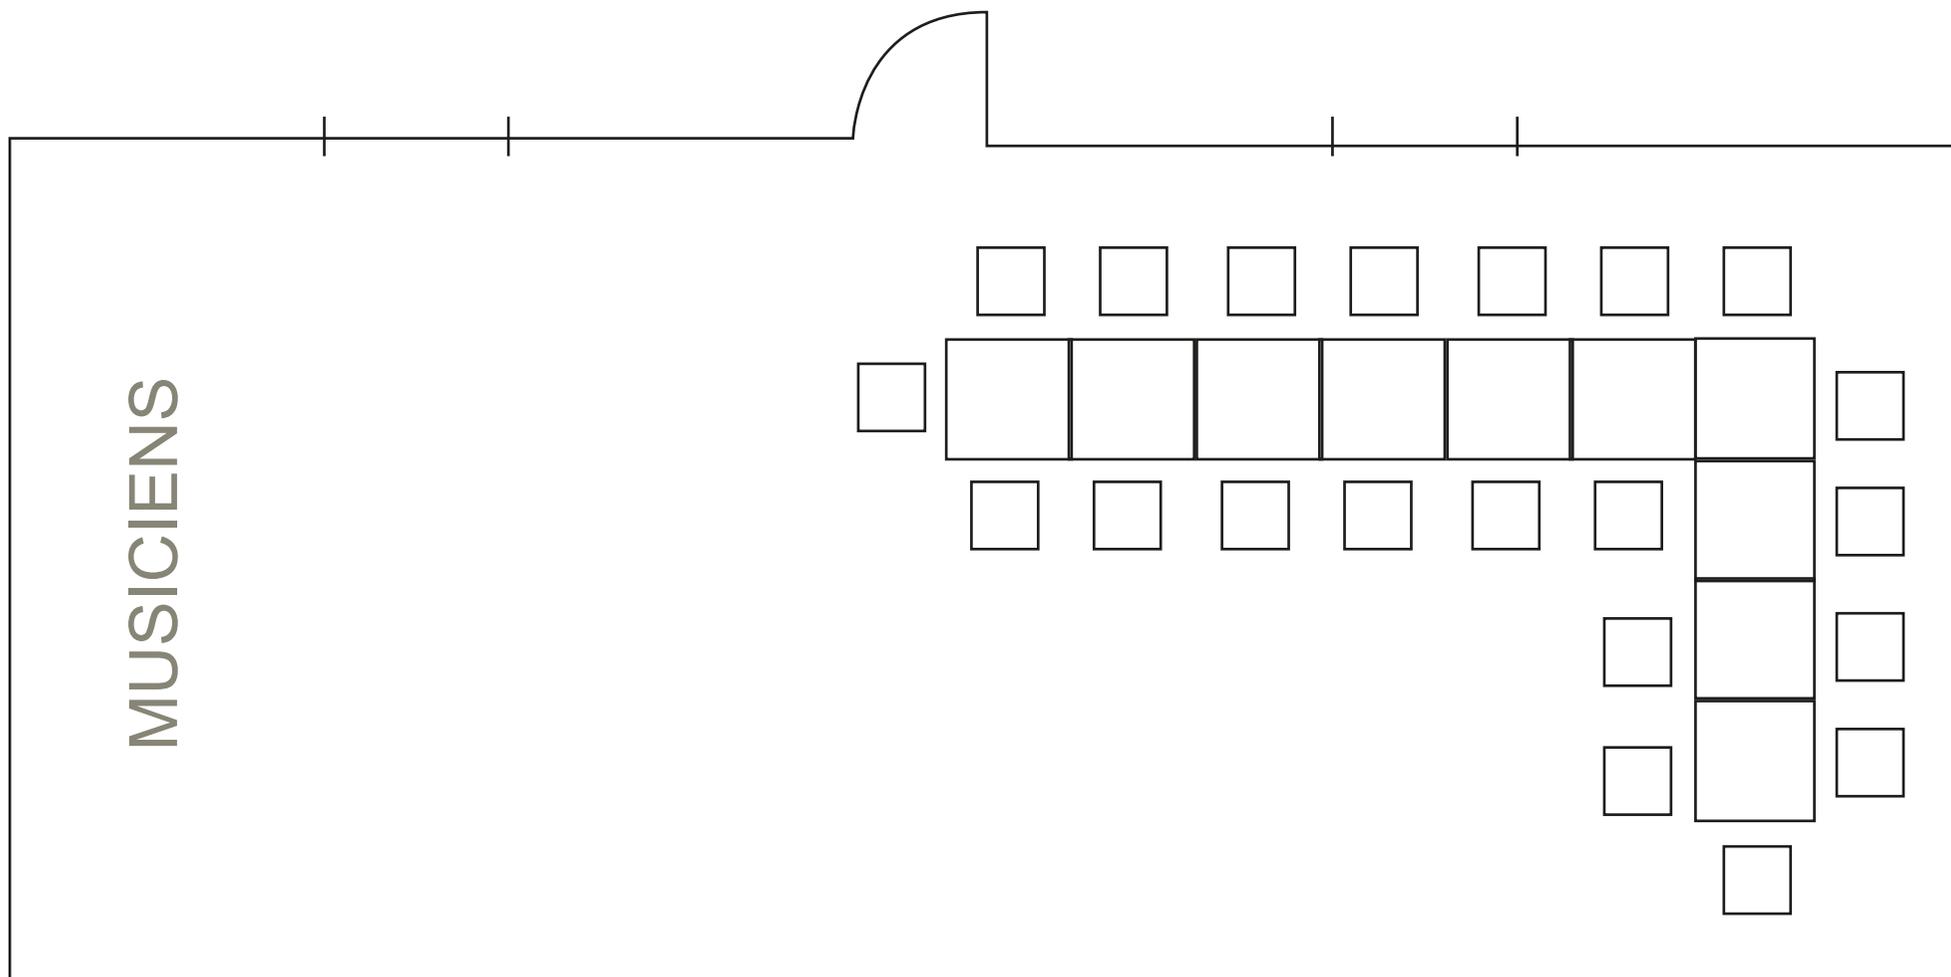


Surface : 71,5m<sup>2</sup>

Meubles disponibles : 55 chaises, 10 tables



**LES ARBOUSIERS**  
ÉVÉNEMENTS & RÉCEPTIONS

**CLOÎTRE / TERRASSE**  
**EXEMPLE 3 : 24 personnes assises**

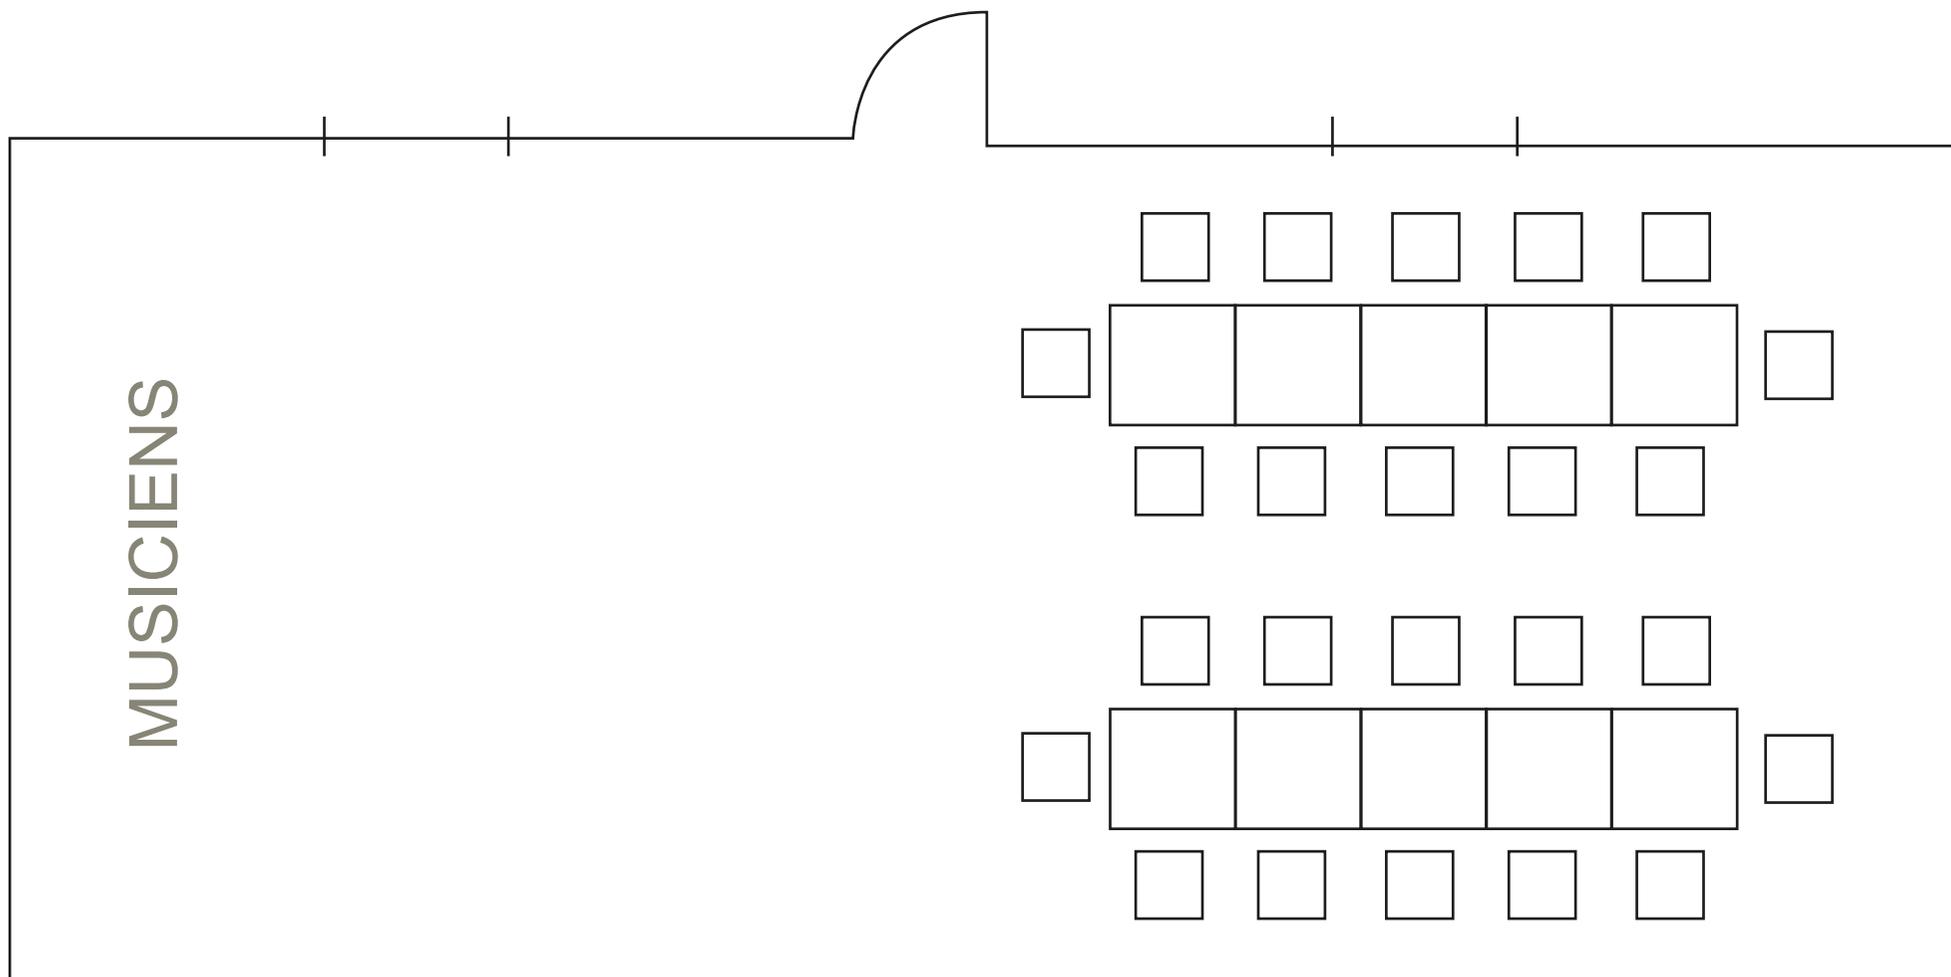

Surface : 71,5 m<sup>2</sup>


Meubles disponibles : 55 chaises, 10 tables



**LES ARBOUSIERS**  
ÉVÉNEMENTS & RÉCEPTIONS

## CLOÎTRE / INTERIEUR

### EXEMPLE 1 : 16 personnes assises

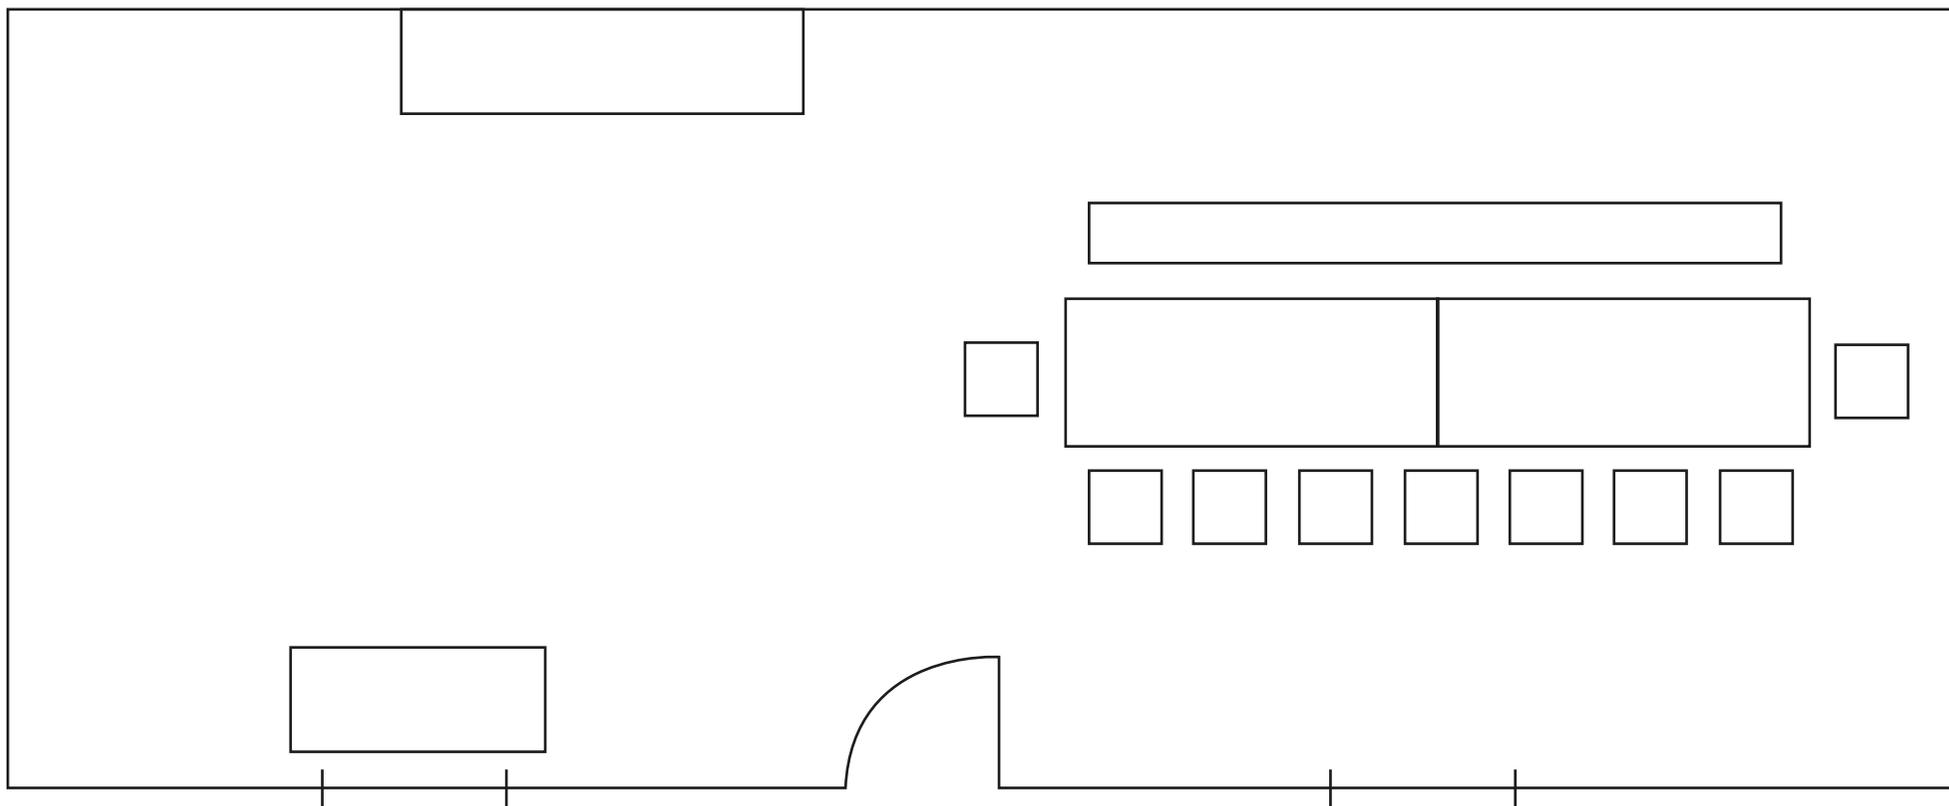

Surface : 52,5 m<sup>2</sup>

Hauteur : 2,45 m

Meubles disponibles : 55 chaises, 10 tables 82x82, 2 tables 87x240, 1 banquette 30x406,


1 buffet rangement : 63x250, 1 coffre rangement 54x150



**LES ARBOUSIERS**  
ÉVÉNEMENTS & RÉCEPTIONS

## CLOÎTRE / INTERIEUR

### EXEMPLE 2 : 59 personnes assises

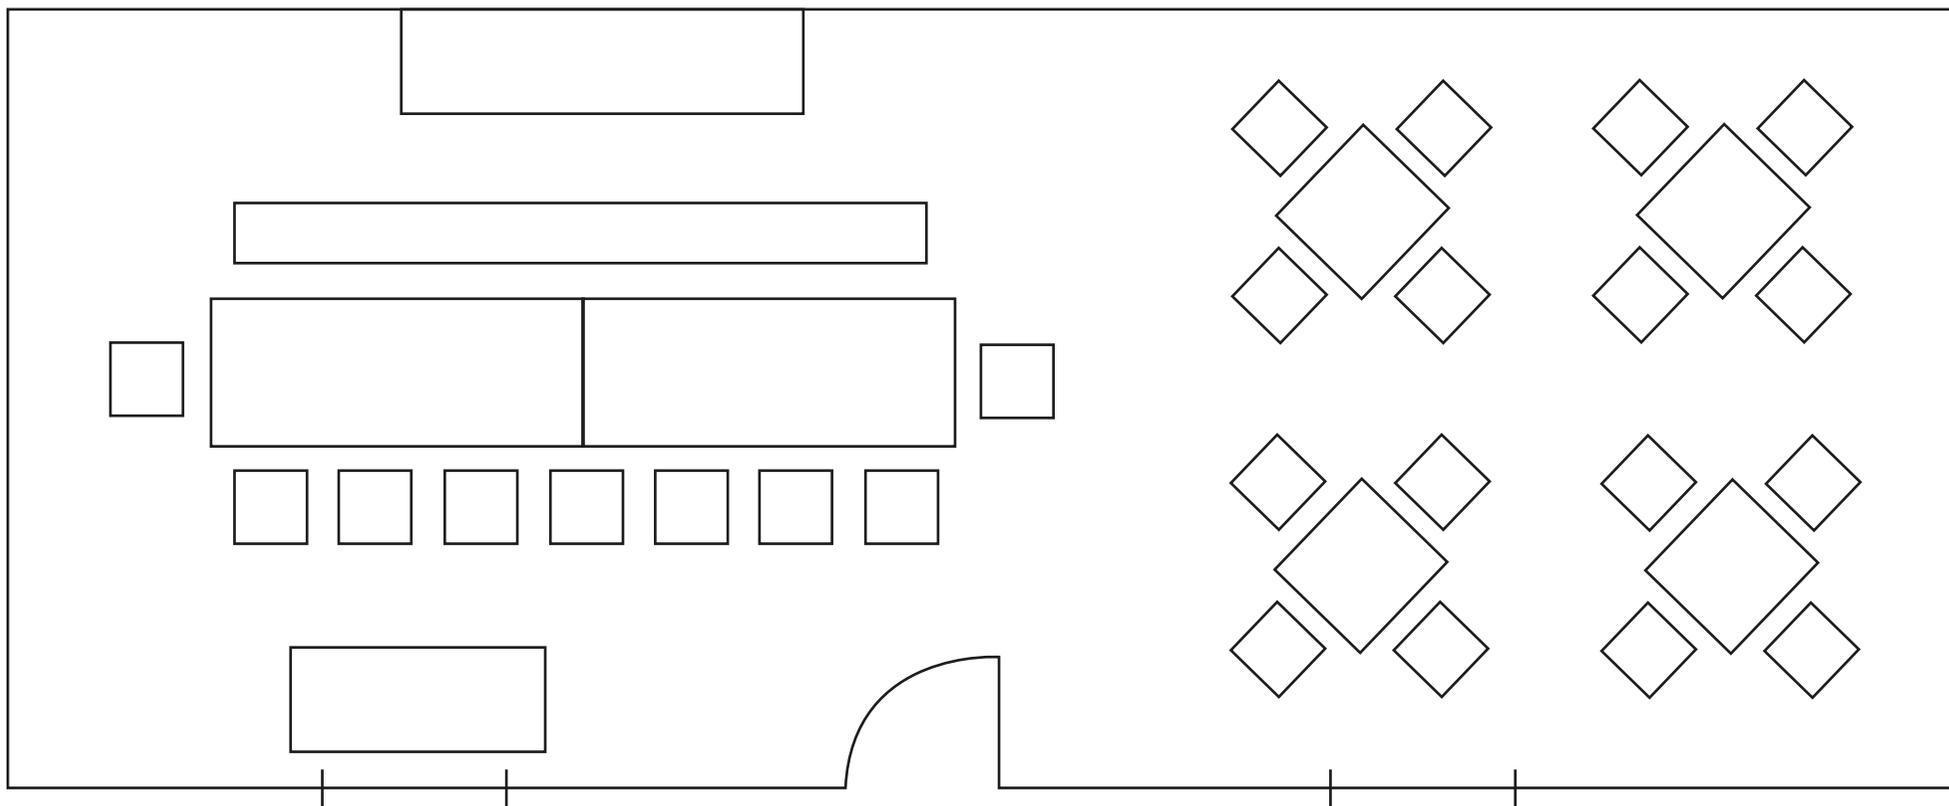

Surface : 52,5 m<sup>2</sup>

Hauteur : 2,45 m

Meubles disponibles : 55 chaises, 10 tables 82x82, 2 tables 87x240, 1 banquette 30x 406,


1 buffet rangement : 63x250, 1 coffre rangement 54x 150

Contact : Jean Plouzennec . 06 09 44 23 68 28 . Rue des Baoussous . 66400 Céret . [www.les-arbousiers.com](http://www.les-arbousiers.com) . [lesarbousiers.ceret@gmail.com](mailto:lesarbousiers.ceret@gmail.com)



**LES ARBOUSIERS**  
ÉVÉNEMENTS & RÉCEPTIONS

**CLOÎTRE / INTERIEUR**  
**EXEMPLE 3 : 32 personnes assises**

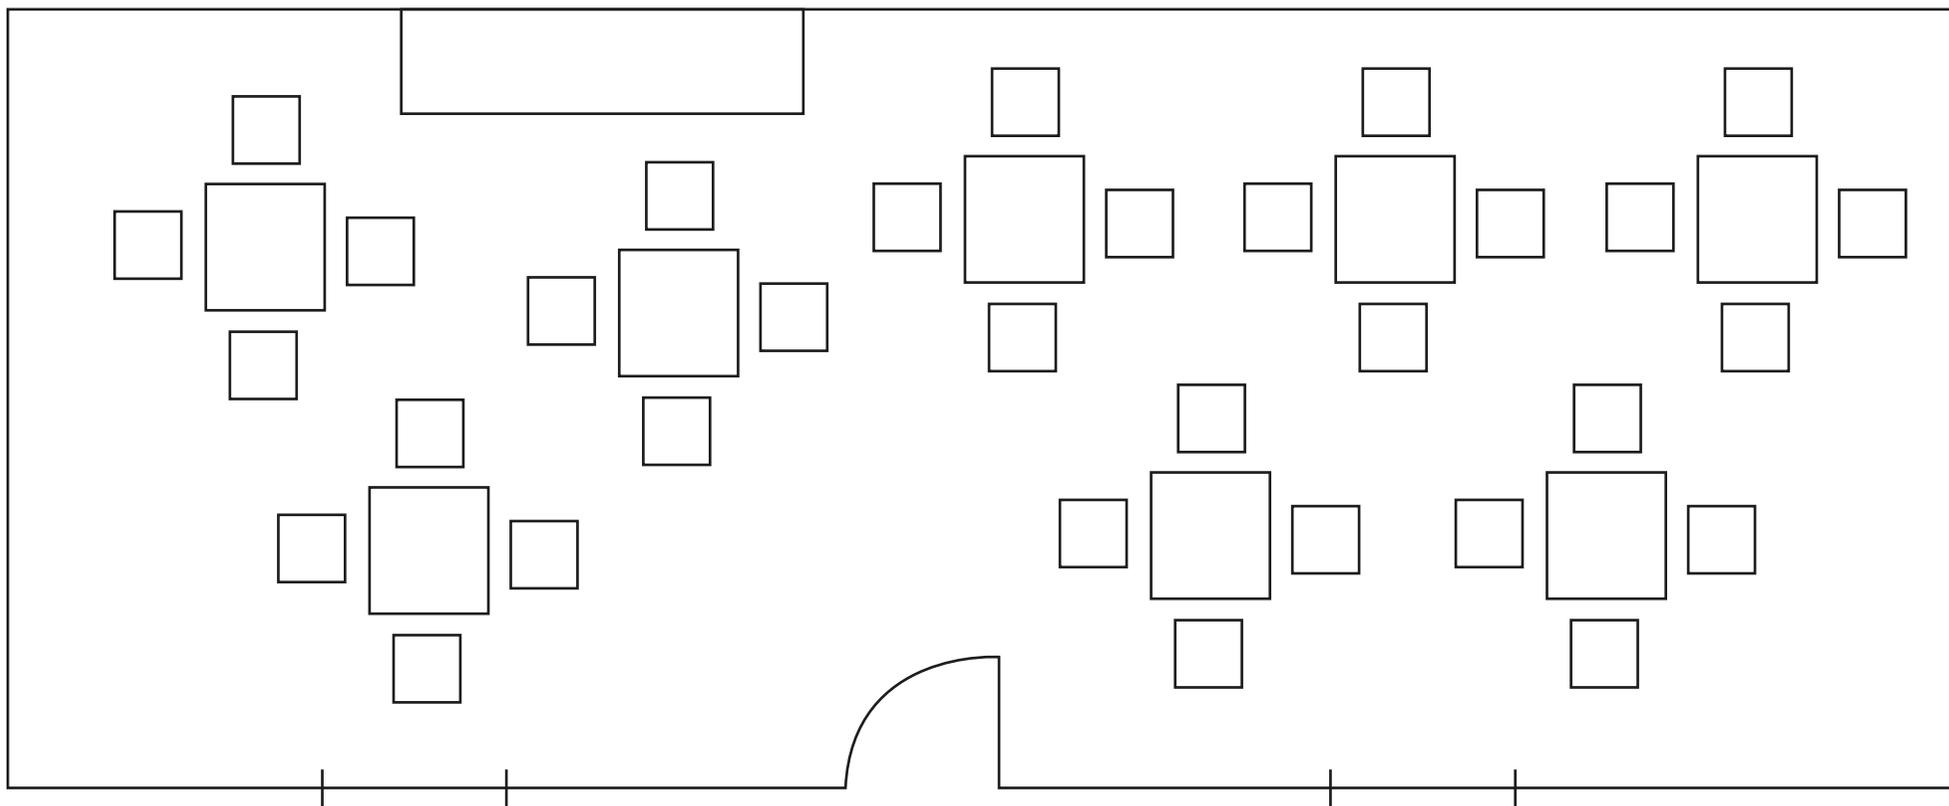

Surface : 52,5 m<sup>2</sup>

Hauteur : 2,45 m

Meubles disponibles : 55 chaises, 10 tables 82 x 82, 2 tables 87 x 240, 1 banquette 30 x 406,


1 buffet rangement : 63 x 250, 1 coffre rangement 54 x 150



**LES ARBOUSIERS**  
ÉVÉNEMENTS & RÉCEPTIONS

## CLOÎTRE / INTERIEUR

### EXEMPLE 3 : 38 personnes assises

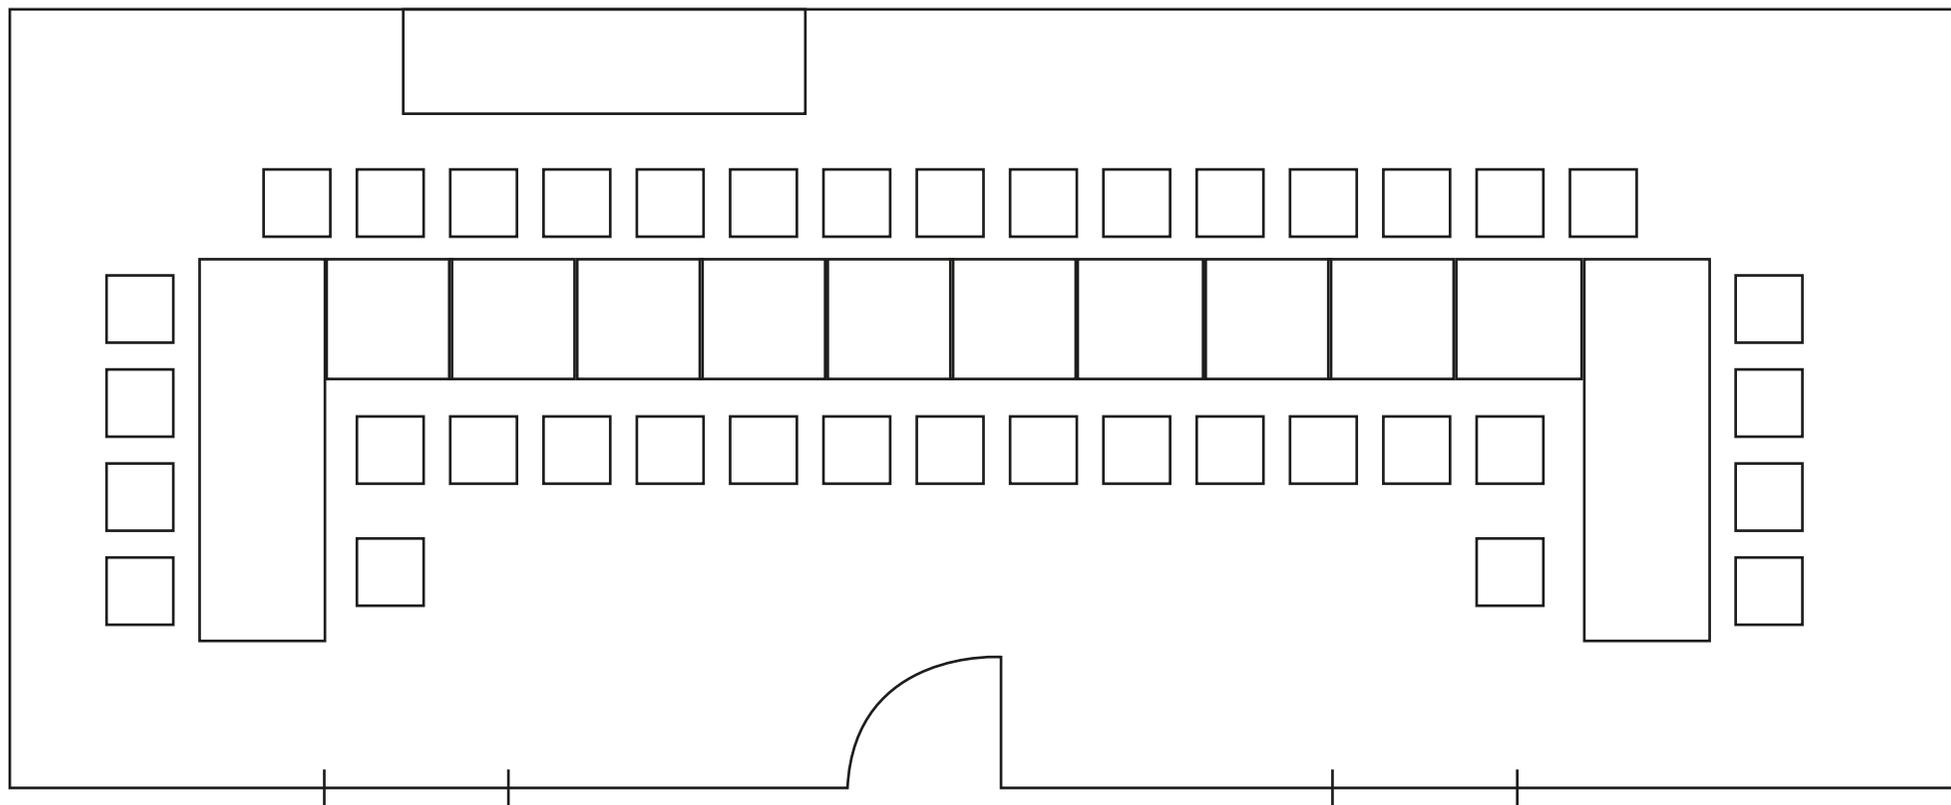

Surface : 52,5 m<sup>2</sup>

Hauteur : 2,45 m

Meubles disponibles : 55 chaises, 10 tables 82x82, 2 tables 87x240, 1 banquette 30x406,


1 buffet rangement : 63x250, 1 coffre rangement 54x150



**LES ARBOUSIERS**  
ÉVÉNEMENTS & RÉCEPTIONS

## CLOÎTRE / INTERIEUR

### EXEMPLE 4 : 64 personnes assises

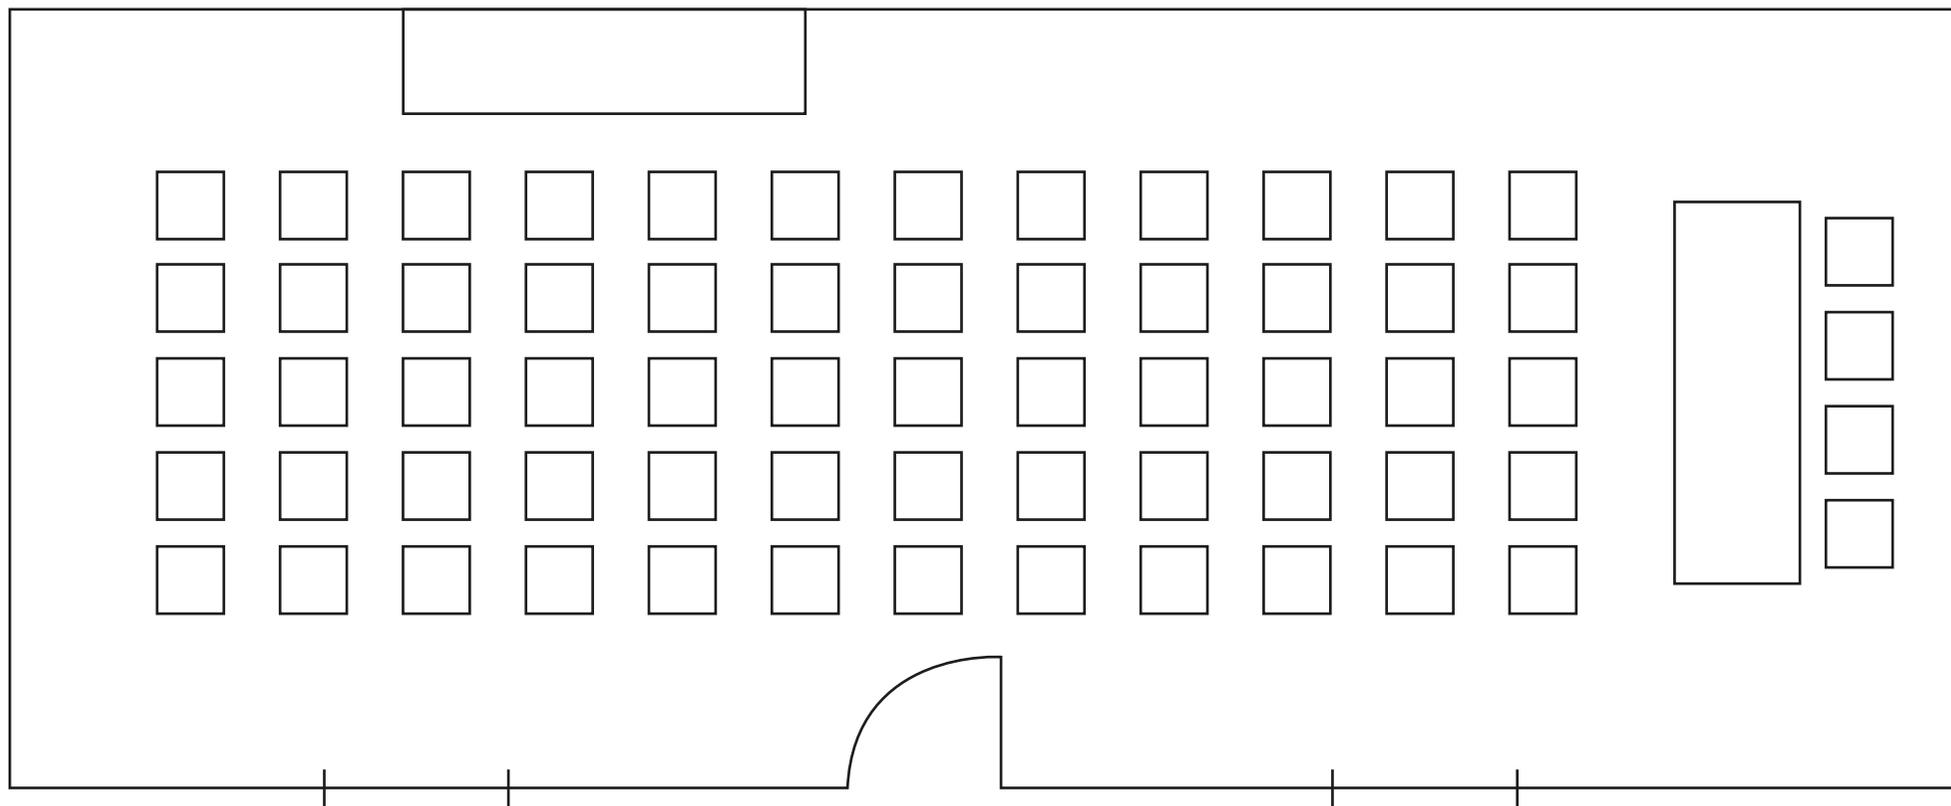

Surface : 52,5 m<sup>2</sup>

Hauteur : 2,45 m

Meubles disponibles : 55 chaises, 10 tables 82x82, 2 tables 87x240, 1 banquette 30x406,

1 buffet rangement : 63x250, 1 coffre rangement 54x150

Contact : Jean Plouzennec . 06 09 44 23 68 28 . Rue des Baoussous . 66400 Céret . [www.les-arbousiers.com](http://www.les-arbousiers.com) . [lesarbousiers.ceret@gmail.com](mailto:lesarbousiers.ceret@gmail.com)



**LES ARBOUSIERS**  
ÉVÉNEMENTS & RÉCEPTIONS